



มหาวิทยาลัยราชภัฏอุดรธานี สามพร้าว

โครงการติดตั้งแผงโซลาร์เซลล์ ตึก SCBI ขนาดไม่น้อยกว่า 76.5 กิโลวัตต์ จำนวน 1 งาน

S
[Signature]



PROJECT NAME:
โครงการติดตั้งแผงโซลาร์เซลล์ ตึก SCB 1
ขนาดไม่น้อยกว่า 76.5 กิโลวัตต์ จำนวน 1 งาน

ที่ตั้งโครงการ:
ตึก SCB1
มหาวิทยาลัยราชภัฏอุดรธานี (สามพร้าว)

จัดทำโดย:

ARCHITECTS: AUTHORIZED SIGNATURE:

STRUCTURAL ENGINEERS:

ELECTRICAL ENGINEER : MITR CO., LTD.
นายสมิทธิ์ สมบุญ ๓๓๖ ๕270

MECHANICAL ENGINEER : MITR CO., LTD.
อ.อภิศาสตร์ สมบุญ ๓๓๖ 43252

SANITARY ENGINEER : MITR CO., LTD.

LANDSCAPE

อนุมัติโดย :

GENERAL NOTES:


PROJECT NUMBER

DRAWING TITLE:
THIS DRAWING IS THE PROPERTY OF MITR CO., LIMITED OR ONE OF ITS AFFILIATES. IT IS ISSUED SUBJECT TO THE CONDITIONS OF CONTRACT AND IS NOT TO BE USED EXCEPT IN CONNECTION WITH THE PROJECT FOR WHICH IT IS ISSUED. IT DOES NOT SCALE THIS DRAWING. USE THE DRAWING DIMENSIONS ONLY. THIS DRAWING IS THE PROPERTY OF MITR CO., LIMITED.

ISSUED/REVISION:

NO	DESCRIPTION	BY	DATE

CHECKED BY		DRAWING NO.	
ARCHITECT	SIGNED	1	
PM	PP		
PD	..		
PA	..		
PC	CV		
DRAWN BY:		SCALE	
PRINTED DATE		REF. FILE	

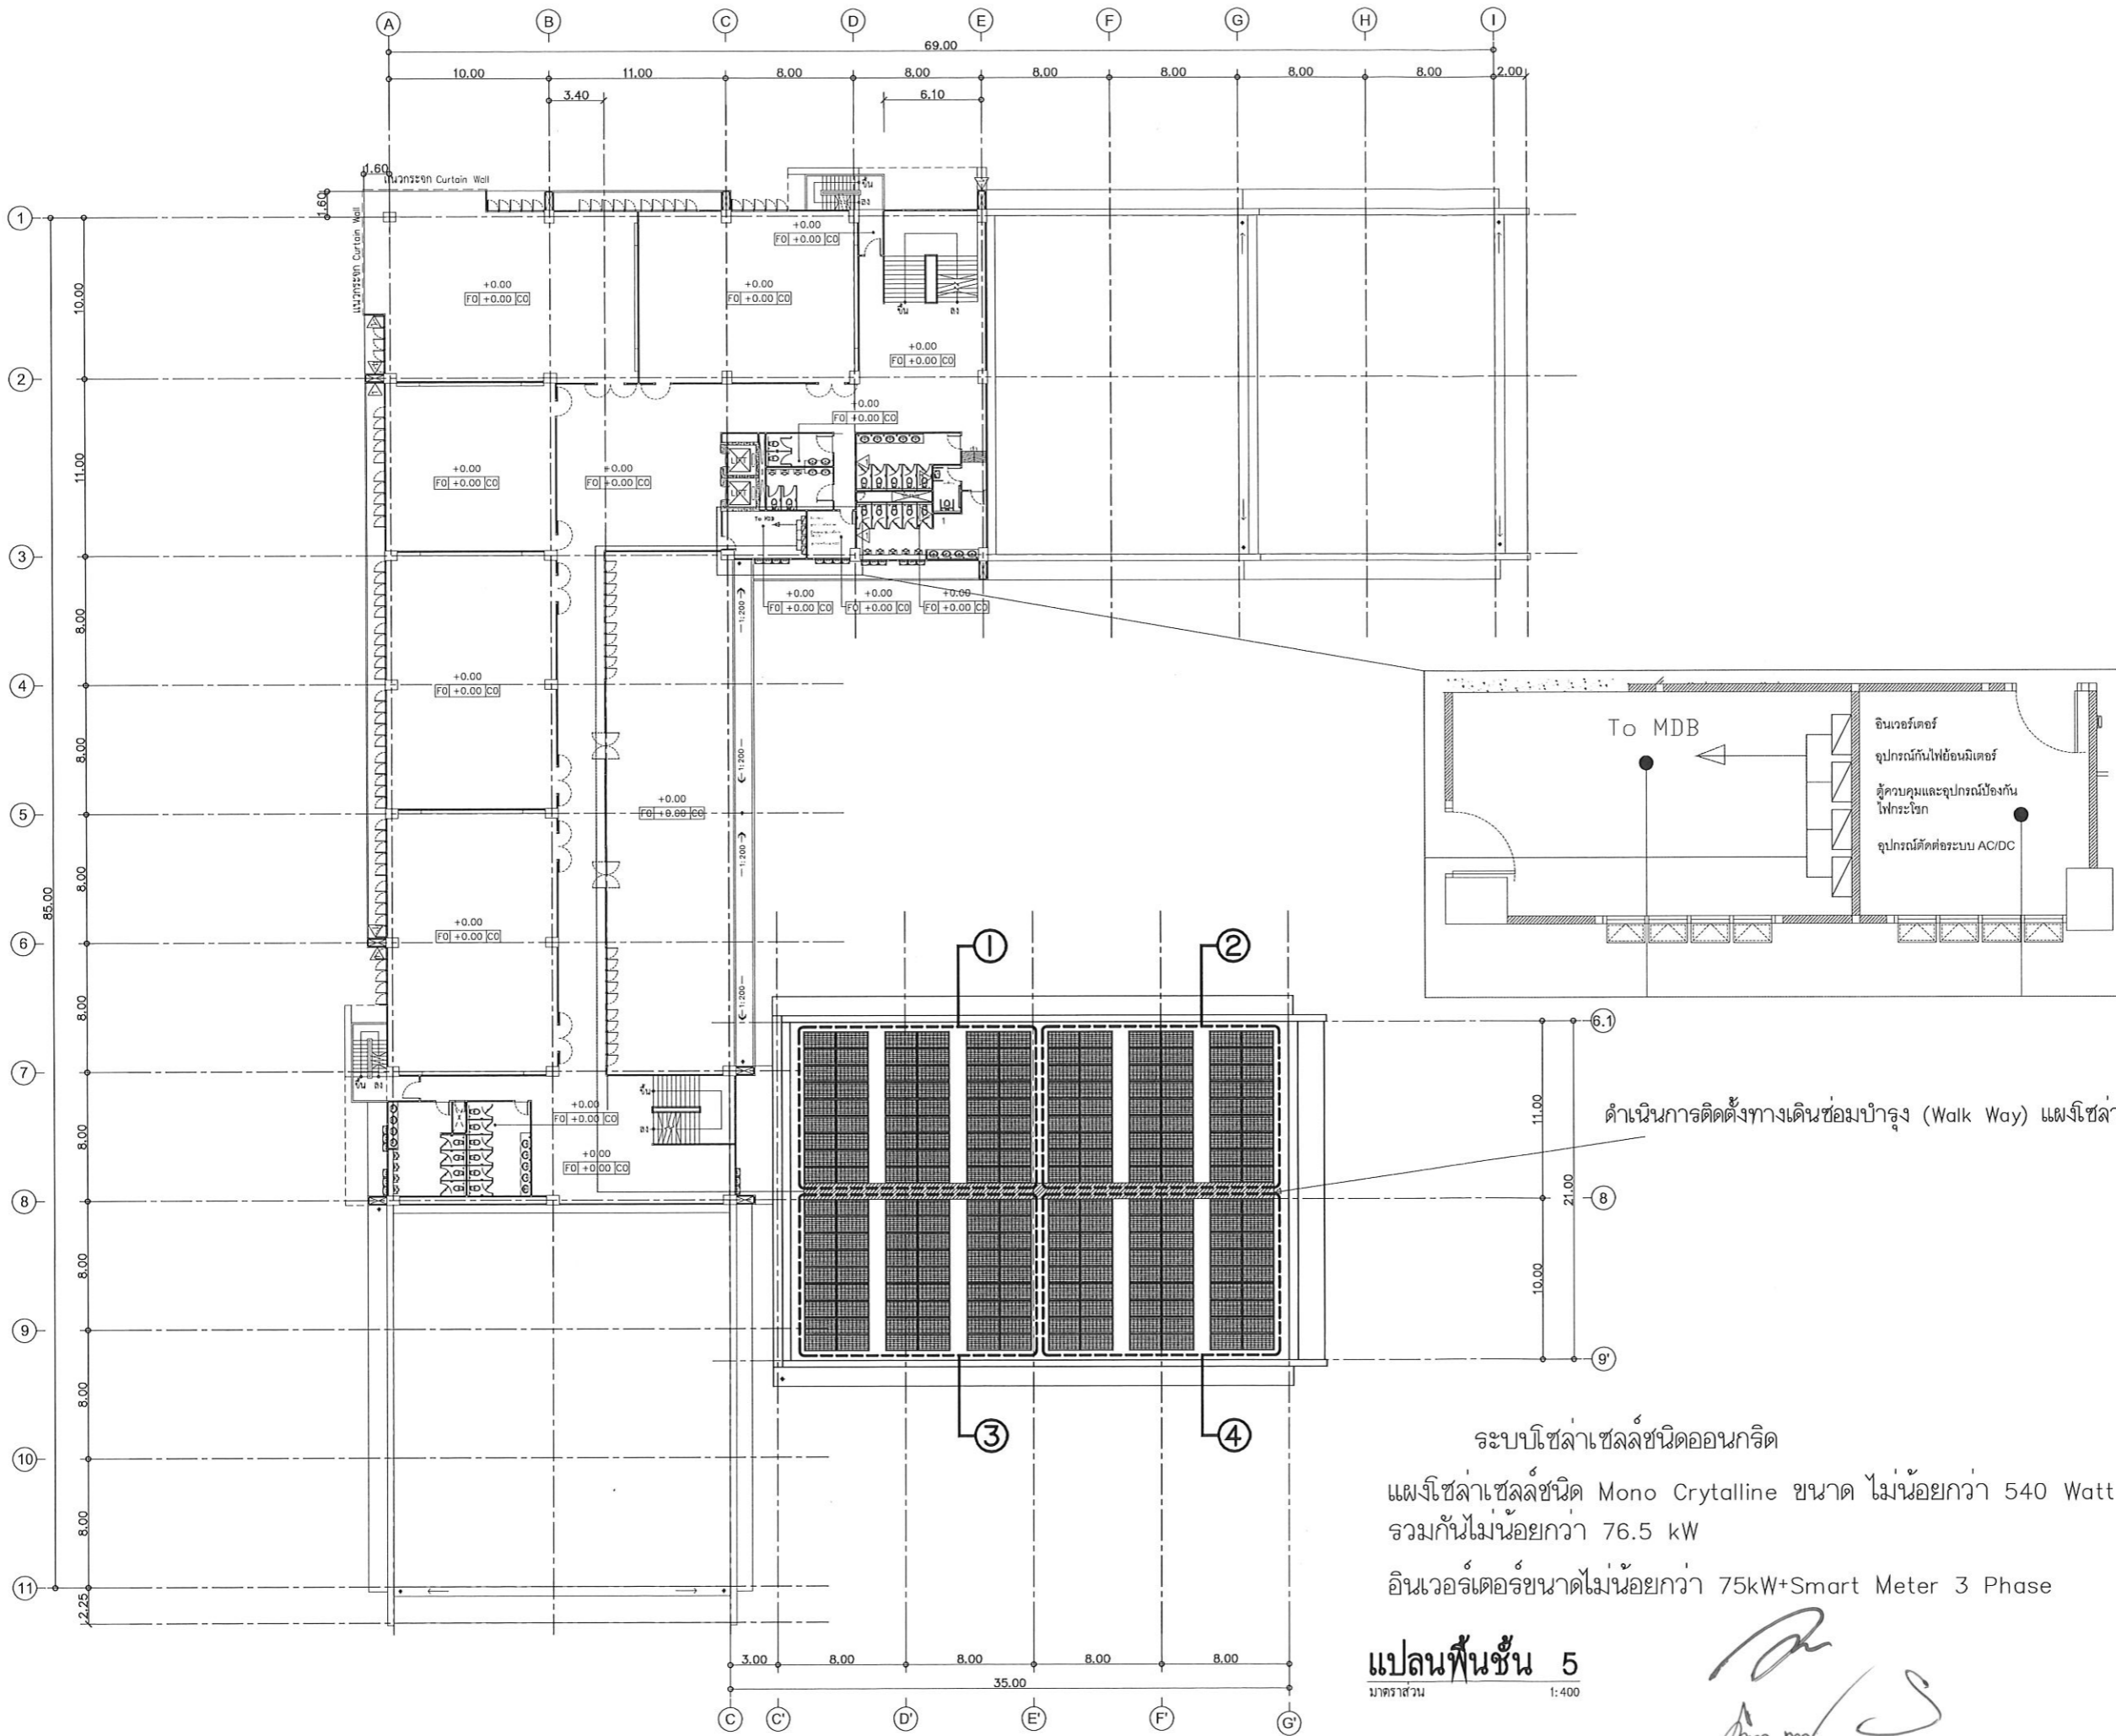

ดำเนินการติดตั้งทางเดินซ่อมบำรุง (Walk Way) แผงโซลาร์เซลล์

ระบบโซลาร์เซลล์ชนิดออนกริด
แผงโซลาร์เซลล์ชนิด Mono Crystalline ขนาด ไม่น้อยกว่า 540 Watt
รวมกันไม่น้อยกว่า 76.5 kW
อินเวอร์เตอร์ขนาดไม่น้อยกว่า 75kW+Smart Meter 3 Phase

แปลนพื้นชั้น 5
มาตราส่วน 1:400



PROJECT NAME:
โครงการติดตั้งแผงโซลาร์เซลล์ ตึก SCB 1
ขนาดไม่ต่ำกว่า 76.5 กิโลวัตต์ จำนวน 1 งาน

ที่ตั้งโครงการ:
ตึก SCB1
มหาวิทยาลัยราชภัฏอุดรธานี (สามพร้าว)

จัดทำโดย:

ARCHITECTS:
AUTHORIZED SIGNATURE:

STRUCTURAL ENGINEERS:

ELECTRICAL ENGINEER : MITR CO., LTD.
นายสม งามดี โทร. 6270

MECHANICAL ENGINEER : MITR CO., LTD.
วิเศษศักดิ์ ขนบุญ โทร. 43252

SANITARY ENGINEER : MITR CO., LTD.


LANDSCAPE

หมายเหตุ :

GENERAL NOTES:
PROJECT NUMBER
DRAWING TITLE:
1. THIS DRAWING IS THE PROPERTY OF JASALIMITED OR ONE OF ITS APPLICATES IT IS ISSUED SUBJECT TO BE RETURNED ON DEMAND AND IS NOT TO BE USED EXCEPT FOR THE PROJECT FOR WHICH IT IS INTENDED.
2. DO NOT SCALE THIS DRAWING. USE THE DIMENSIONS ONLY.
ใช้ค่าตัวเลขที่ปรากฏในร่างนี้ ห้ามลอกแบบ

ISSUED/REVISION:			
NO	DESCRIPTION	BY	DATE

CHECKED BY		DRAWING NO.	
ARCHITECT	SIGNED	3	
PH	PP		
PD			
PA			
JC	CV		
DRAWN BY:		SCALE	
PRINTED DATE		REF. FILE	

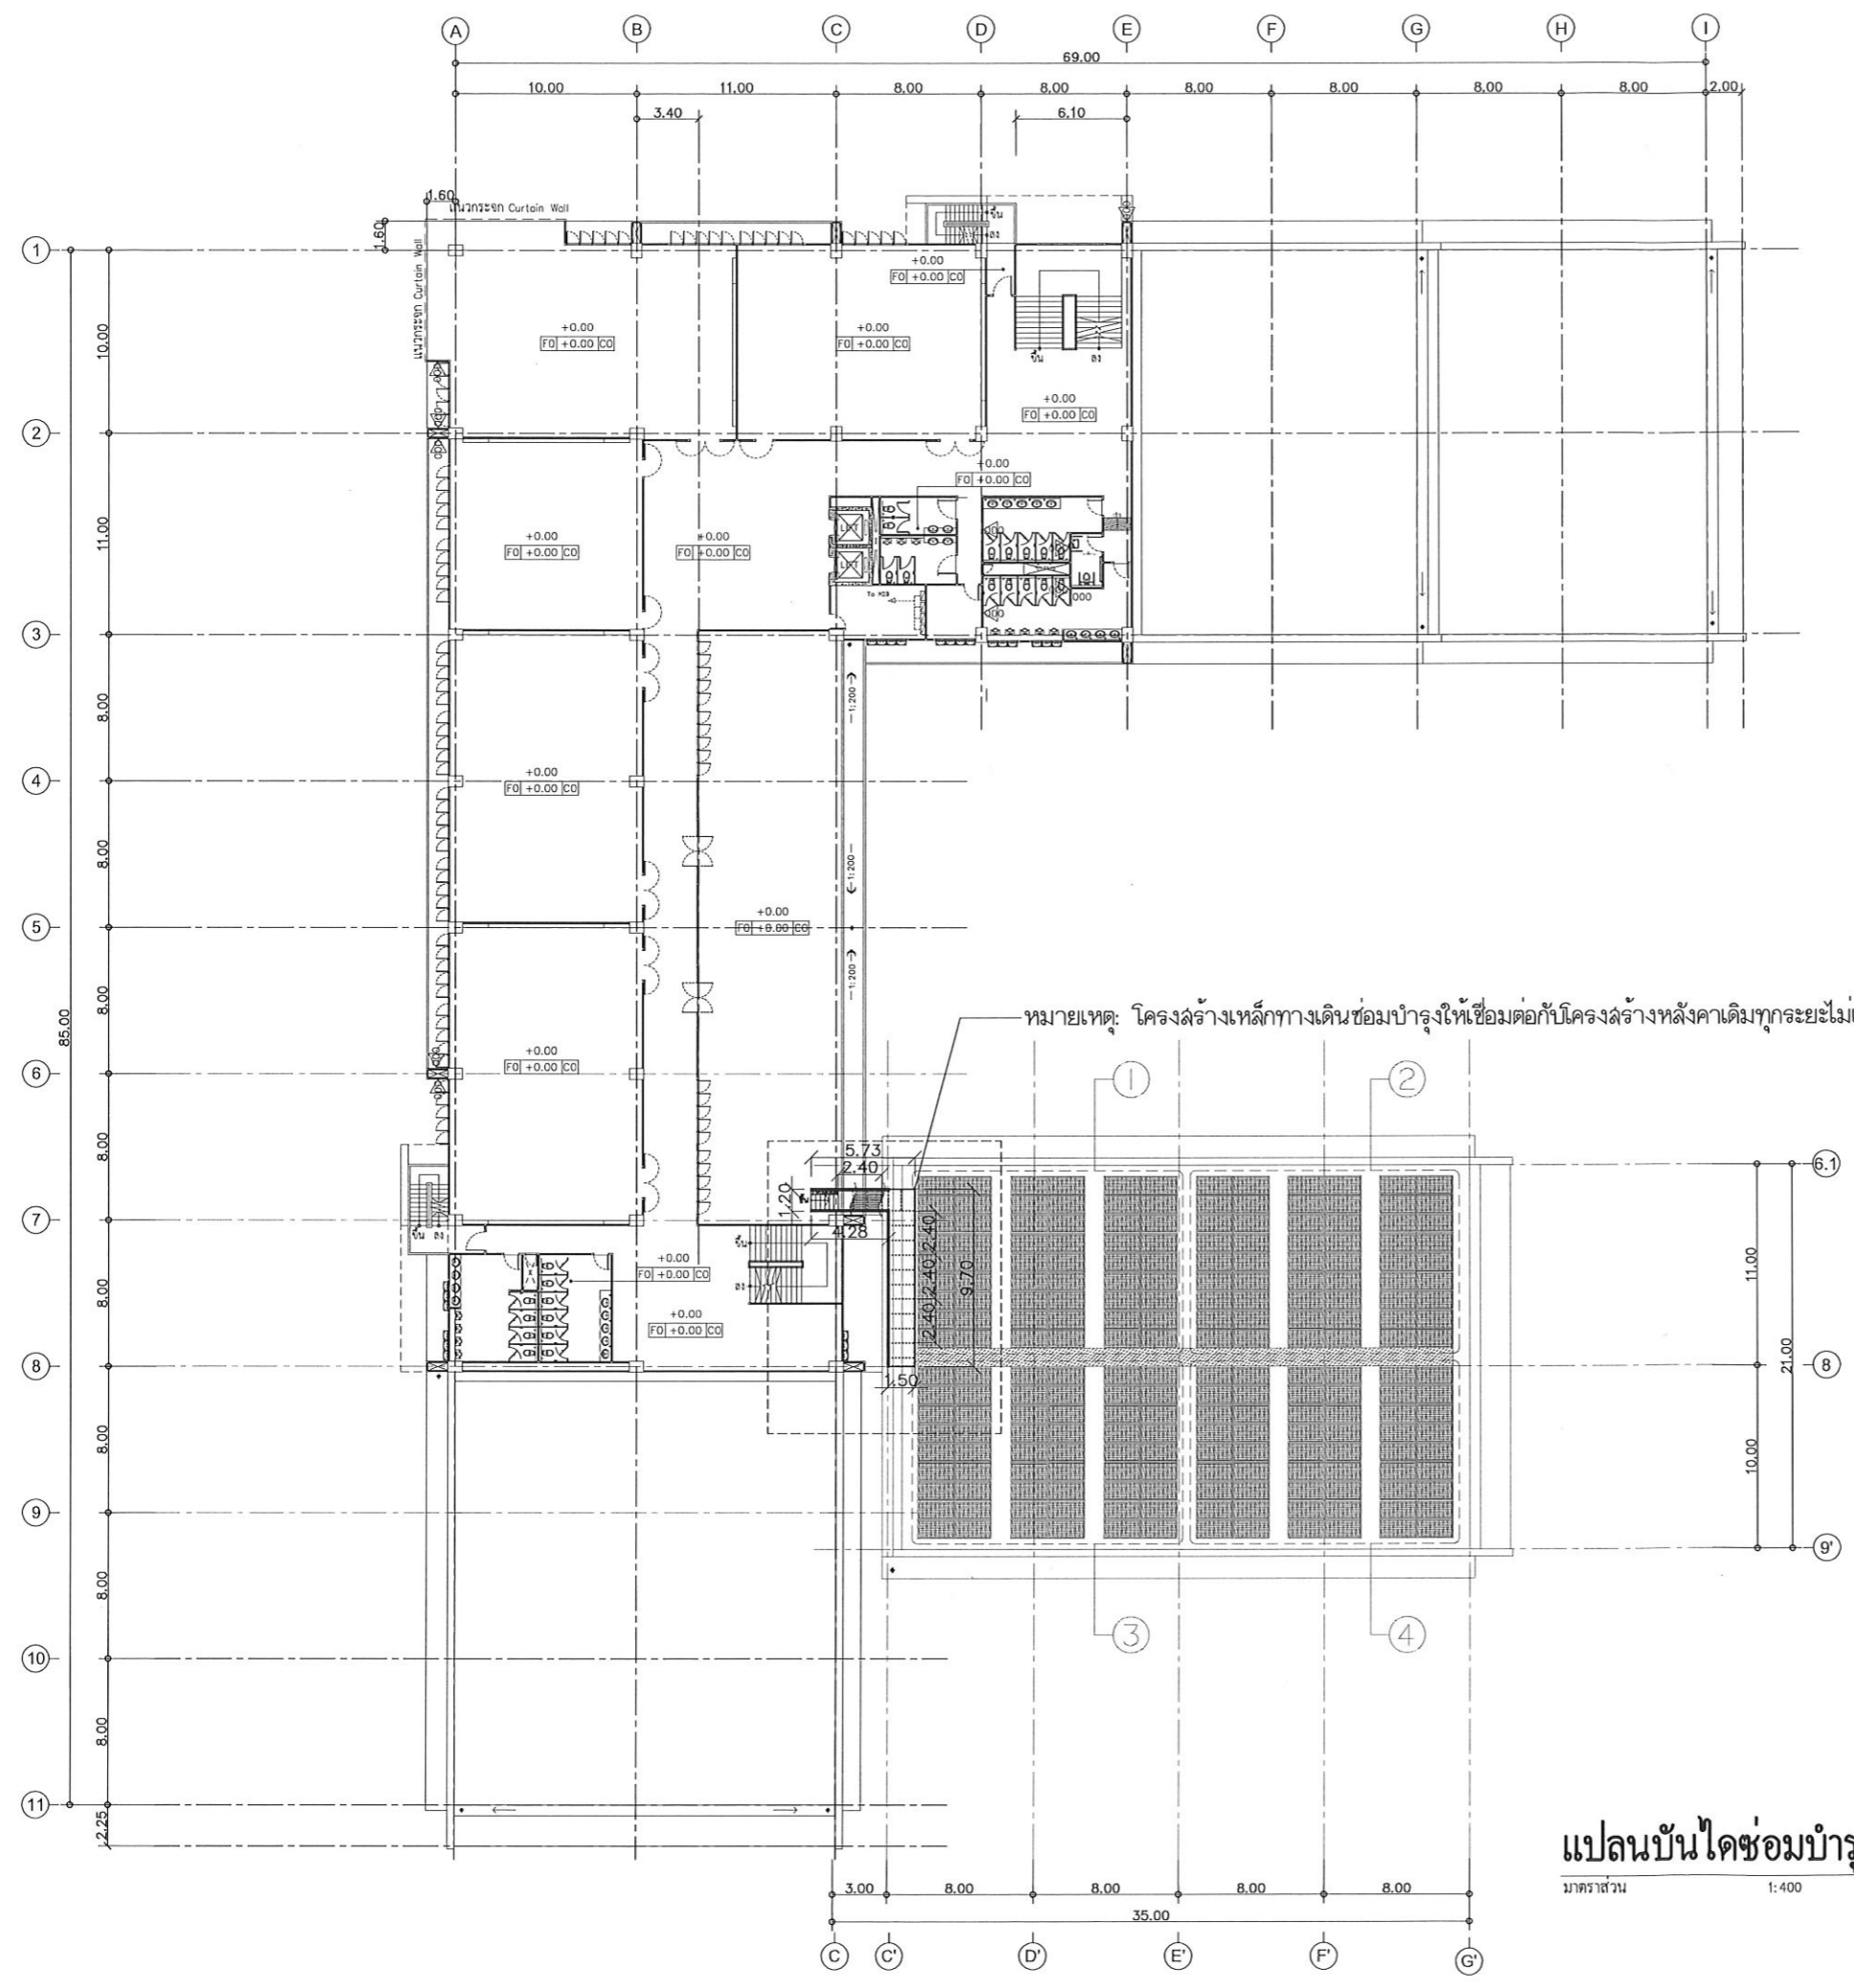

แปลนบันไดเชื่อมบำรุงพื้นคาบฟ้าชั้น 5
มาตราส่วน 1:400

